


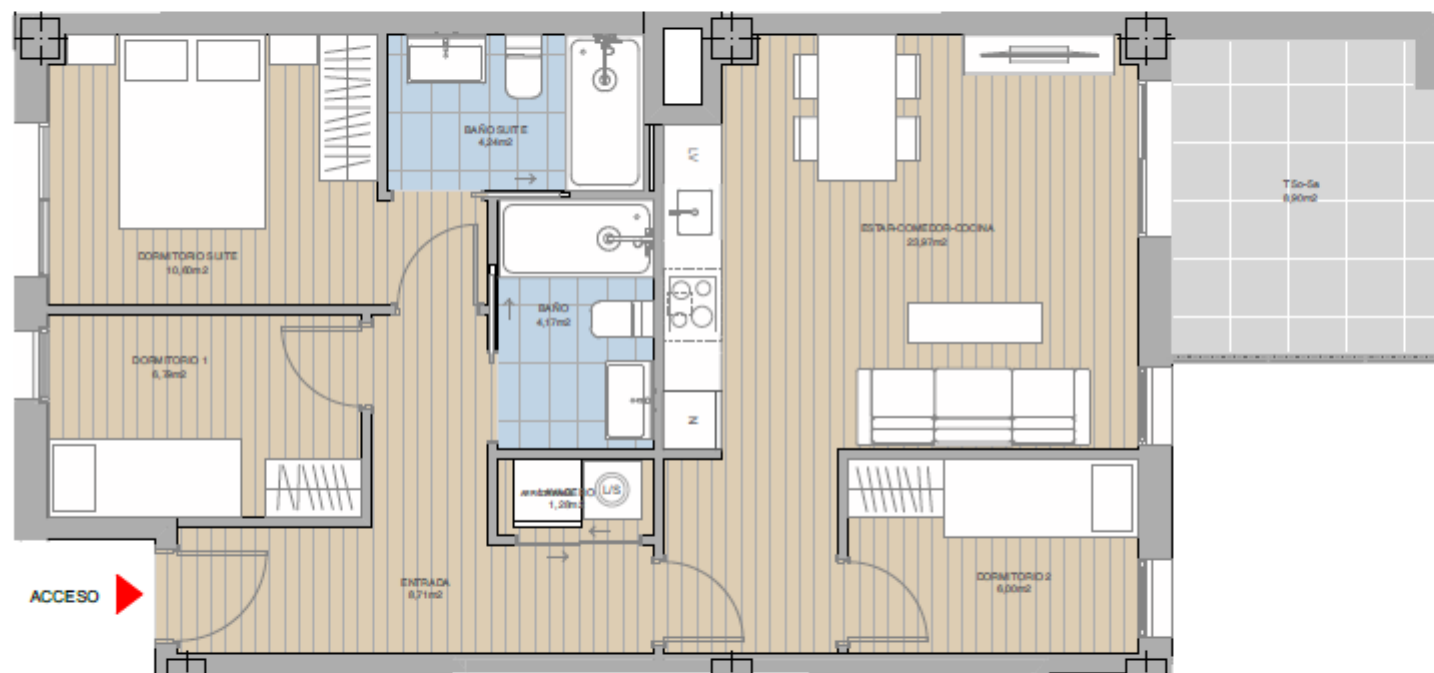

SUPERFICIE CONSTRUIDA	78,60
SUPERFICIE CONSTRUIDA TERRAZA	8,90
SUPERFICIE ÚTIL INTERIOR	87,50 m²
SUPERFICIE ÚTIL INTERIOR	65,76



ESCALA GRÁFICA 1:50

EDIFICIO DE 14 VIVIENDAS CON GARAJES Y TRASTEROS

Este documento es de carácter informativo y podrá experimentar variaciones por exigencias técnicas del proyecto. Todo el mobiliario es meramente informativo. No se ha instalado. Los pisos de las puertas y la distribución de los ventanos no son virtuales. Las superficies expresadas son aproximadas pudiendo experimentar modificaciones por razones de índole técnica en el desarrollo de la ejecución de la obra. La escala es una aproximación que dependerá de la impresión del plano. Se recomienda utilizar la escala gráfica que representa fielmente las medidas reales.

VIVIENDA CONCERTADA

E.5